


План первого этажа на отм. ±0,000

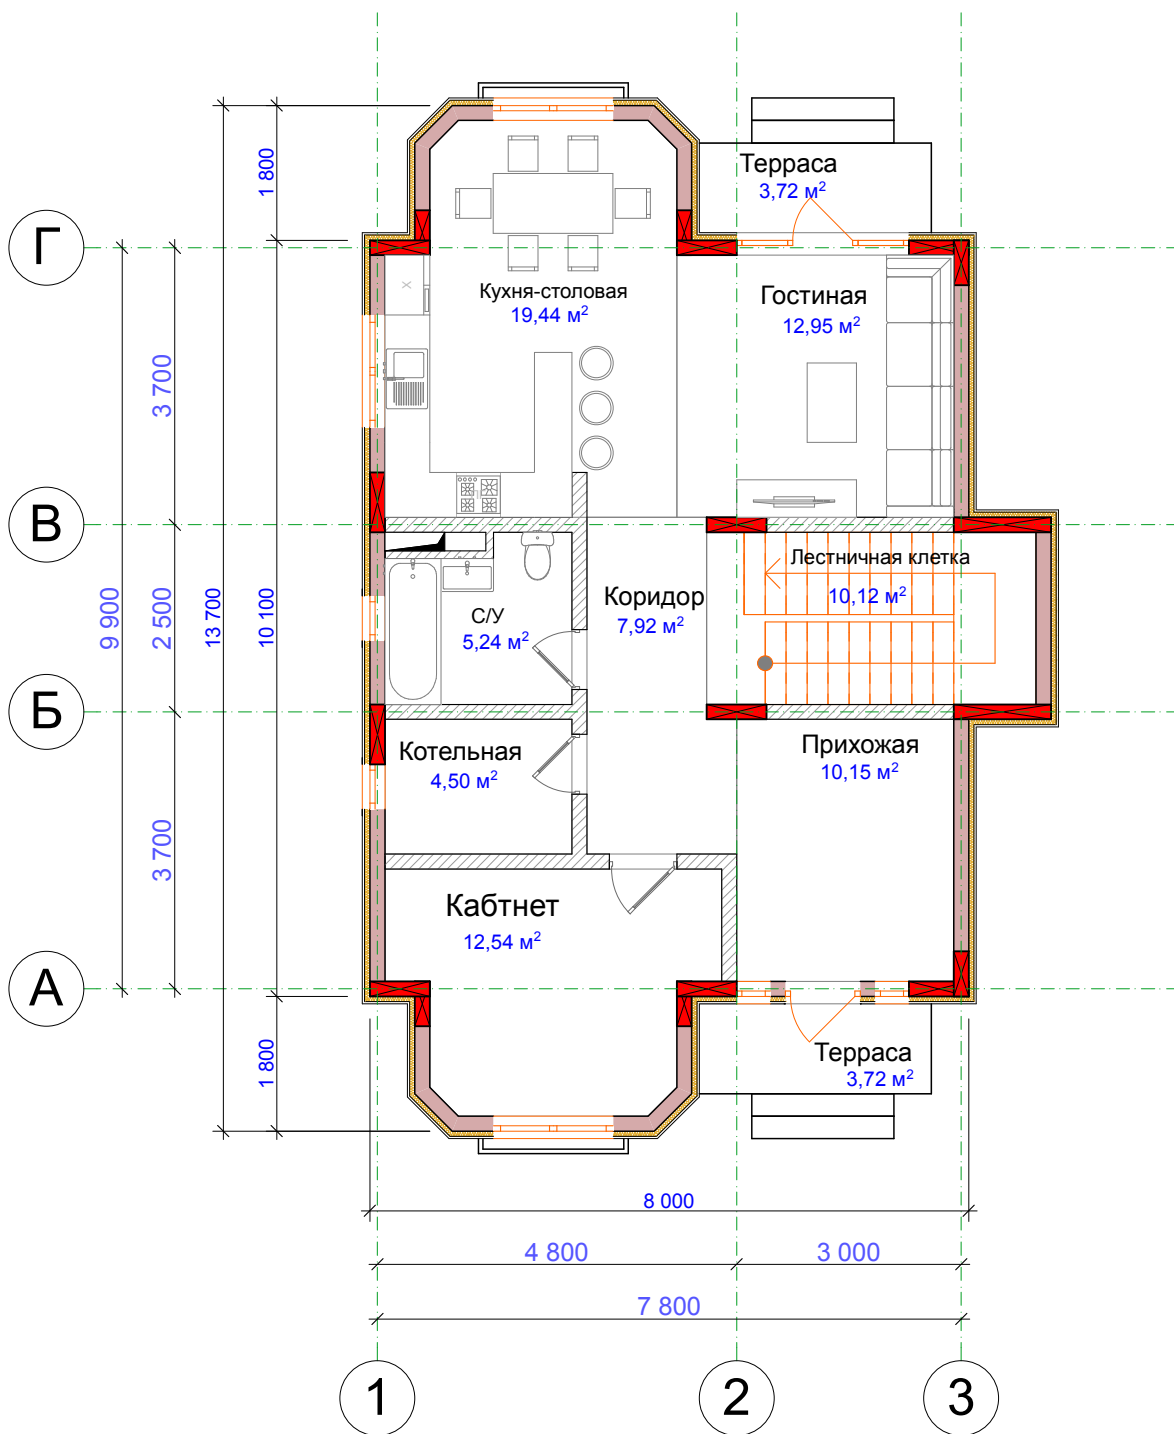

План второго этажа на отм. +3,600

